


257000 260000 263000 266000 269000 272000 275000

48°18'0"E 48°21'0"E 48°24'0"E 48°27'0"E

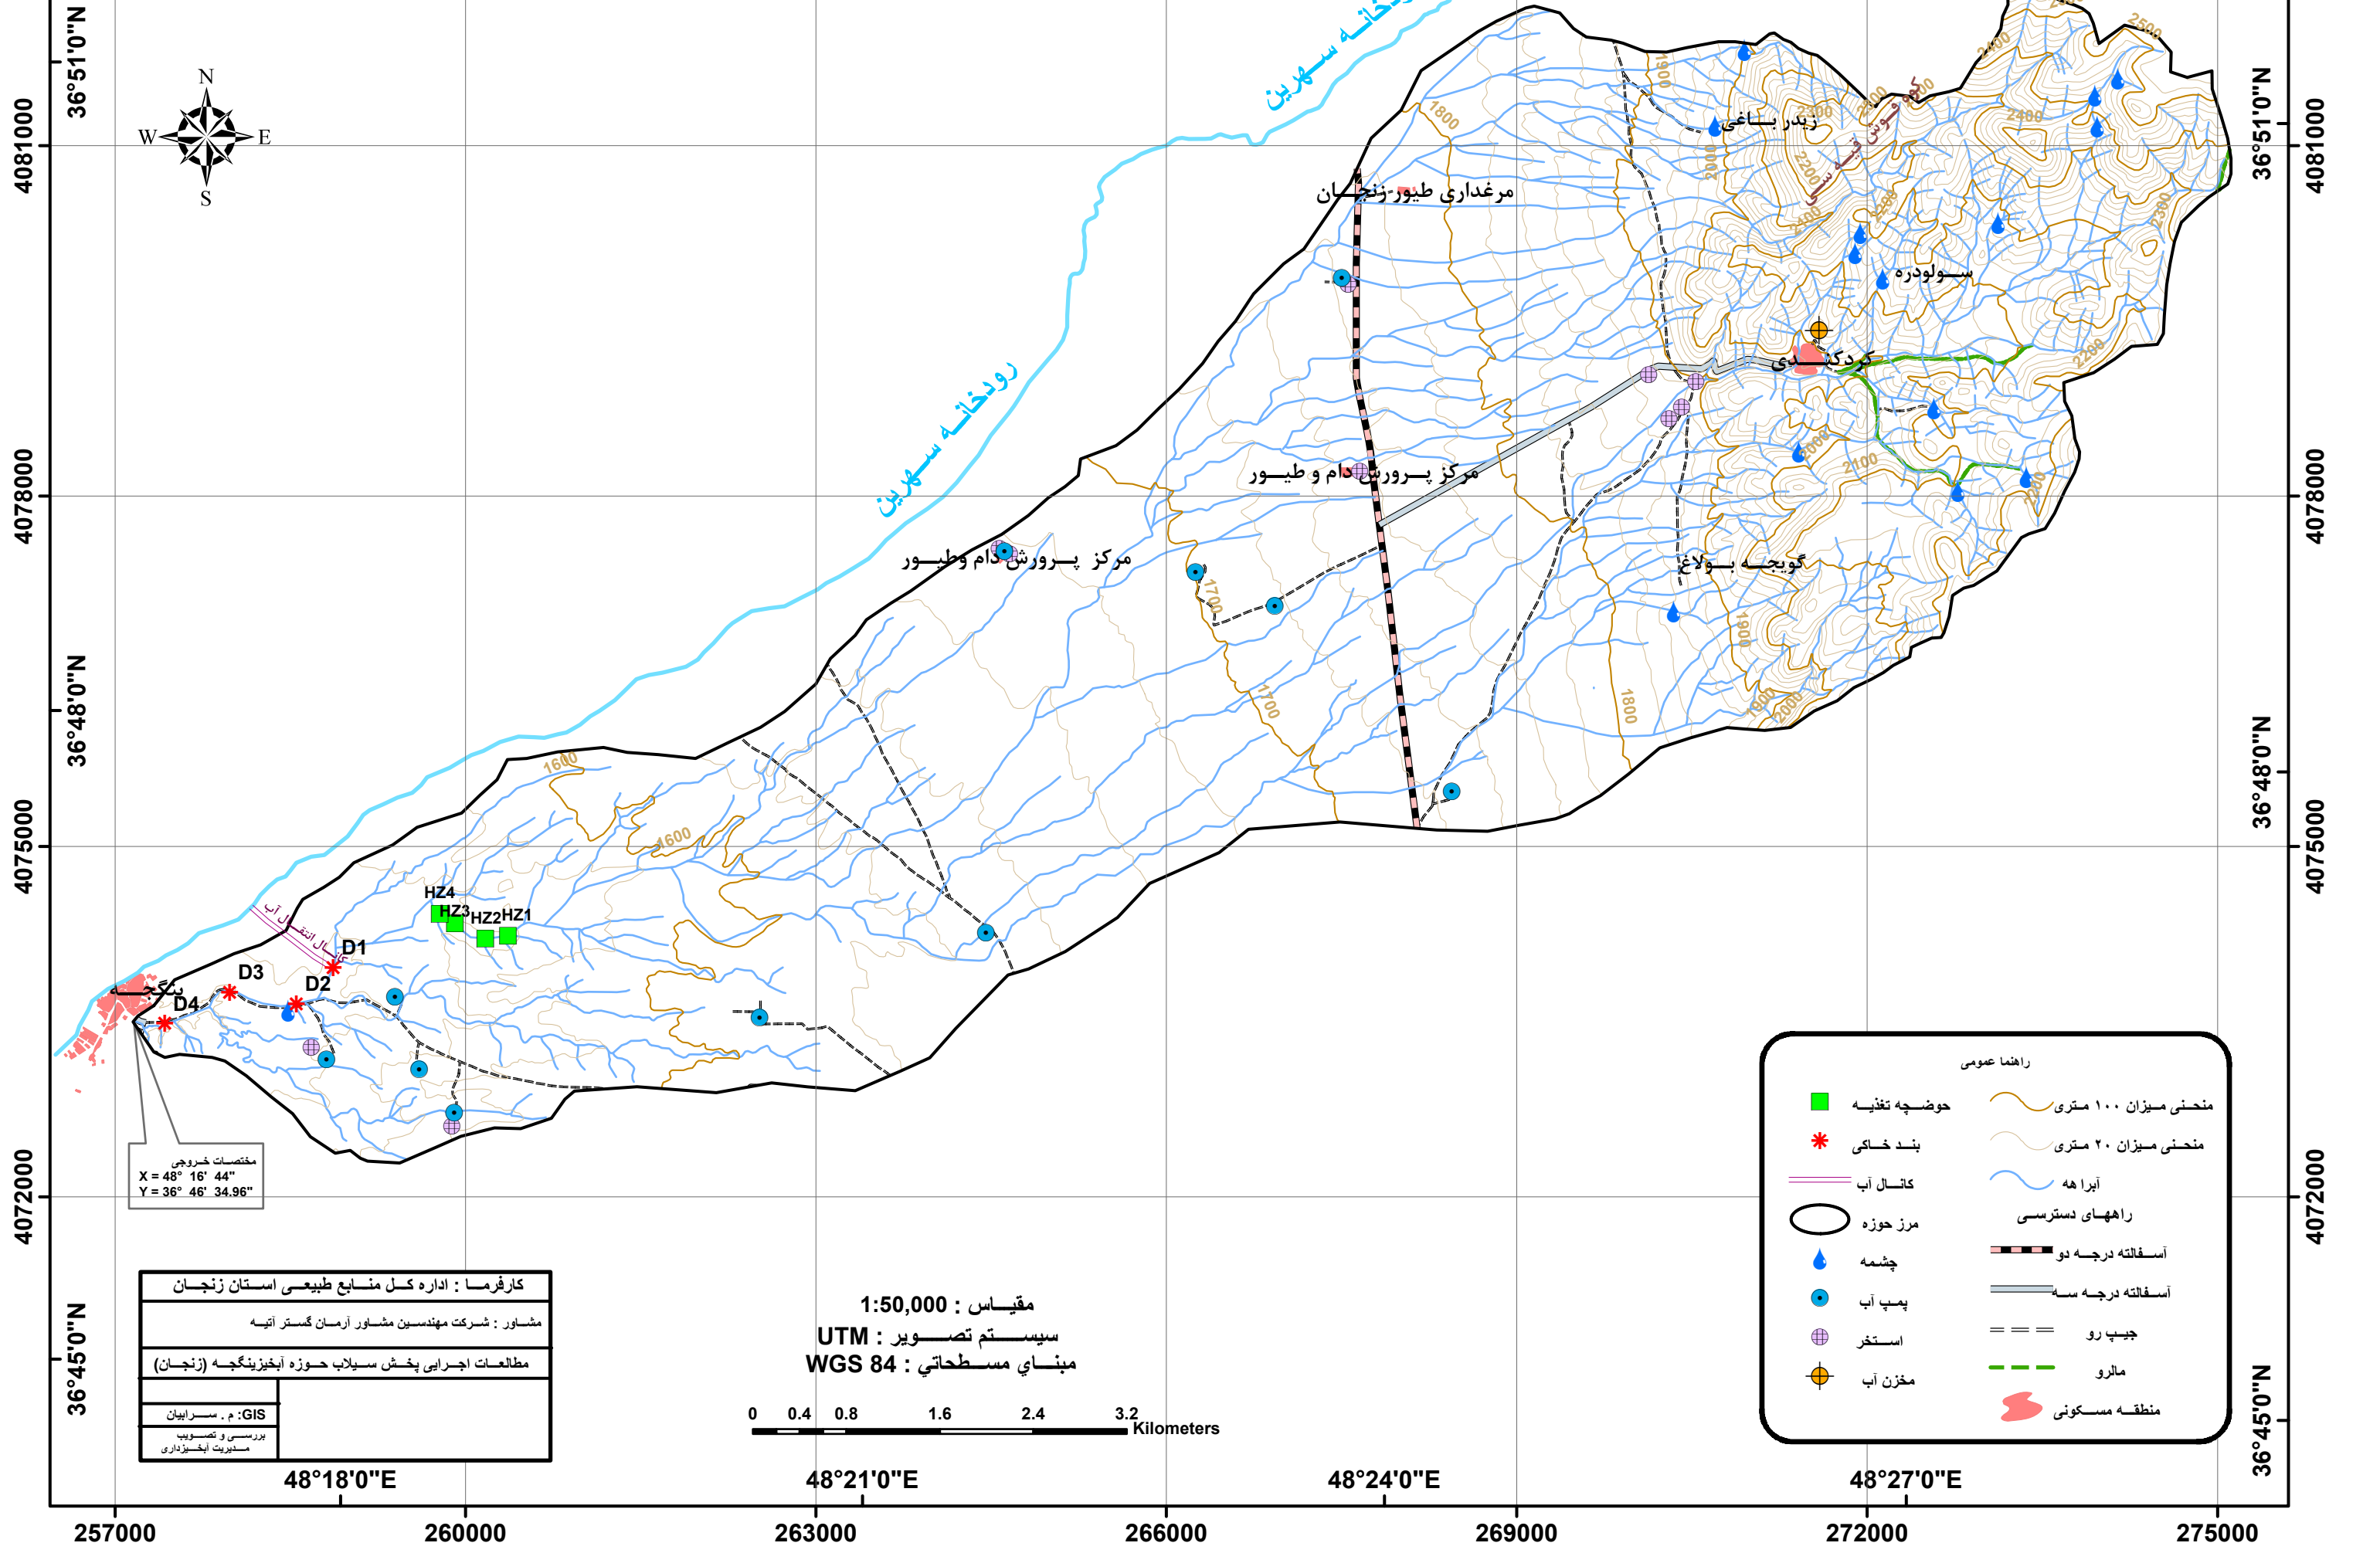

مختصات خروجی  
 X = 48° 16' 44"  
 Y = 36° 46' 34.96"

کارفرما : اداره کل منابع طبیعی استان زنجان	
مشاور : شرکت مهندسين مشاور آرمان گستر آتیه	
مطالعات اجرایی پخش سیلاب حوزه آبخیزینگجه (زنجان)	
م. س. س. : GIS	
بررسی و تصویب	
مسئولیت اخذگذاری	

مقیاس : 1:50,000  
 سیستم تصویر : UTM  
 مبنای مسطحاتی : WGS 84

0 0.4 0.8 1.6 2.4 3.2 Kilometers

راهنما عمومی

حوضچه تغذیه	منحنی میزان ۱۰۰ متری
بند خاکی	منحنی میزان ۲۰ متری
کنال آب	آبراهه
مرز حوزه	راههای دسترسی
چشمه	آسفالته درجه دو
پمپ آب	آسفالته درجه سه
استخر	جیب رو
مخزن آب	مالرو
	منطقه مسکونی

4081000 4078000 4075000 4072000 4069000

36°51'0"N 36°48'0"N 36°45'0"N

48°18'0"E 48°21'0"E 48°24'0"E 48°27'0"E

257000 260000 263000 266000 269000 272000 275000